


Budynek, Romanów

Rozkład pomieszczeń – PARTER

Rysunek poglądowy.

Wielkości pomieszczeń szacunkowe.

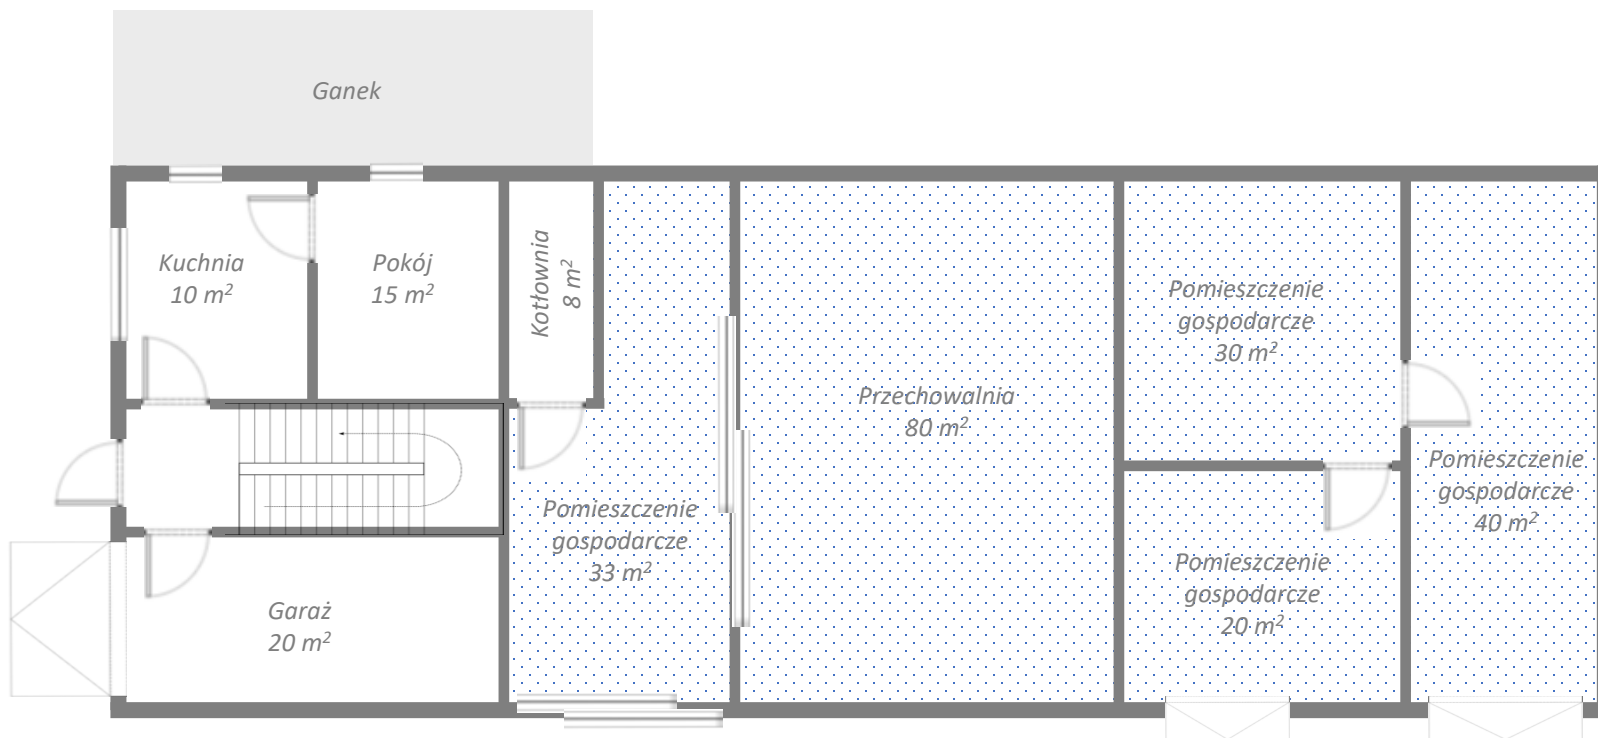

Budynek, Romanów

Rozkład pomieszczeń – PIĘTRO

Rysunek poglądowy.

Wielkości pomieszczeń szacunkowe.

