


Dom, ul. Słowicza

Rozkład pomieszczeń – PRZYZIEMIE [GARAŻ]

Rysunek poglądowy.

Wielkości pomieszczeń szacunkowe.

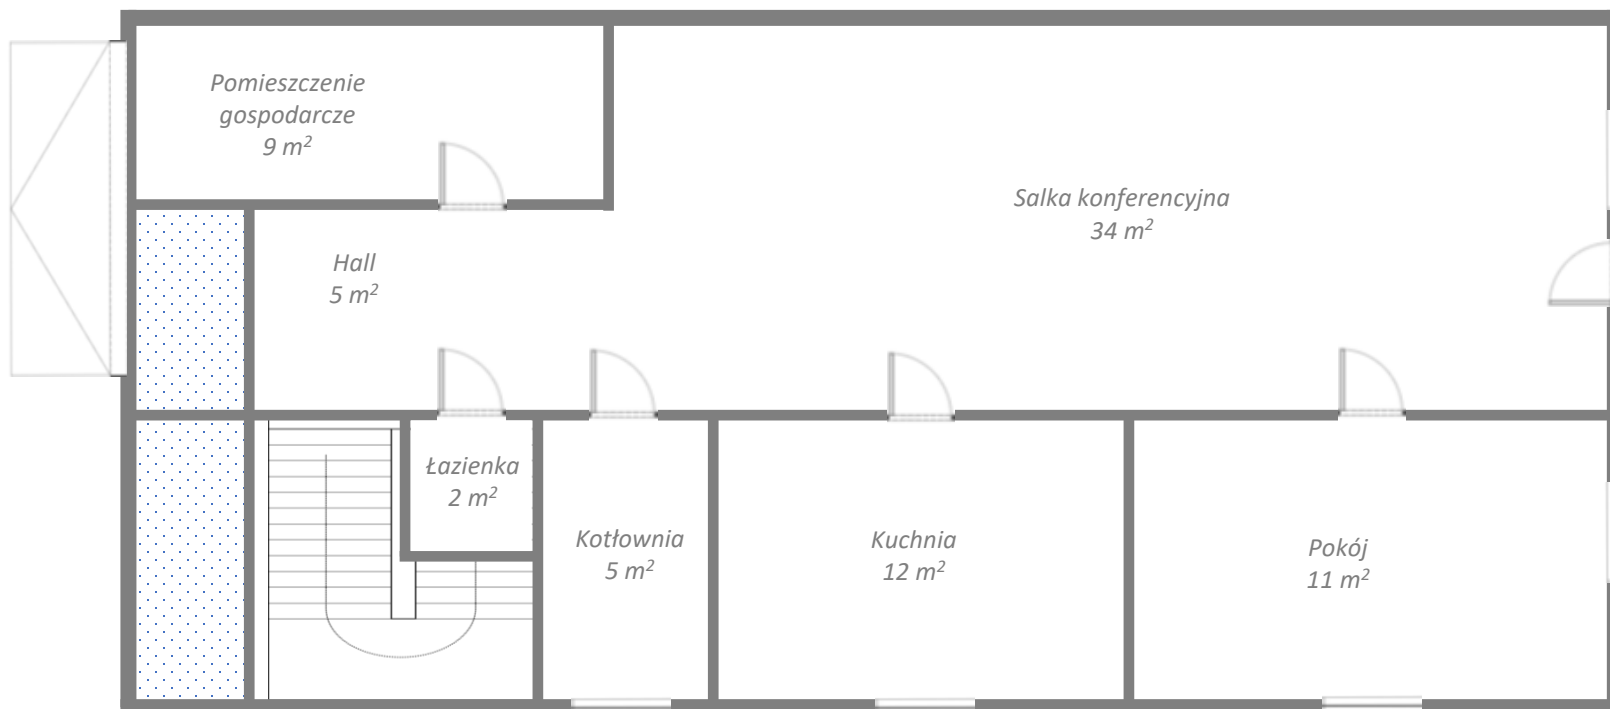


Dom, ul. Słowicza

Rozkład pomieszczeń – PARTER

Rysunek poglądowy.

Wielkości pomieszczeń szacunkowe.

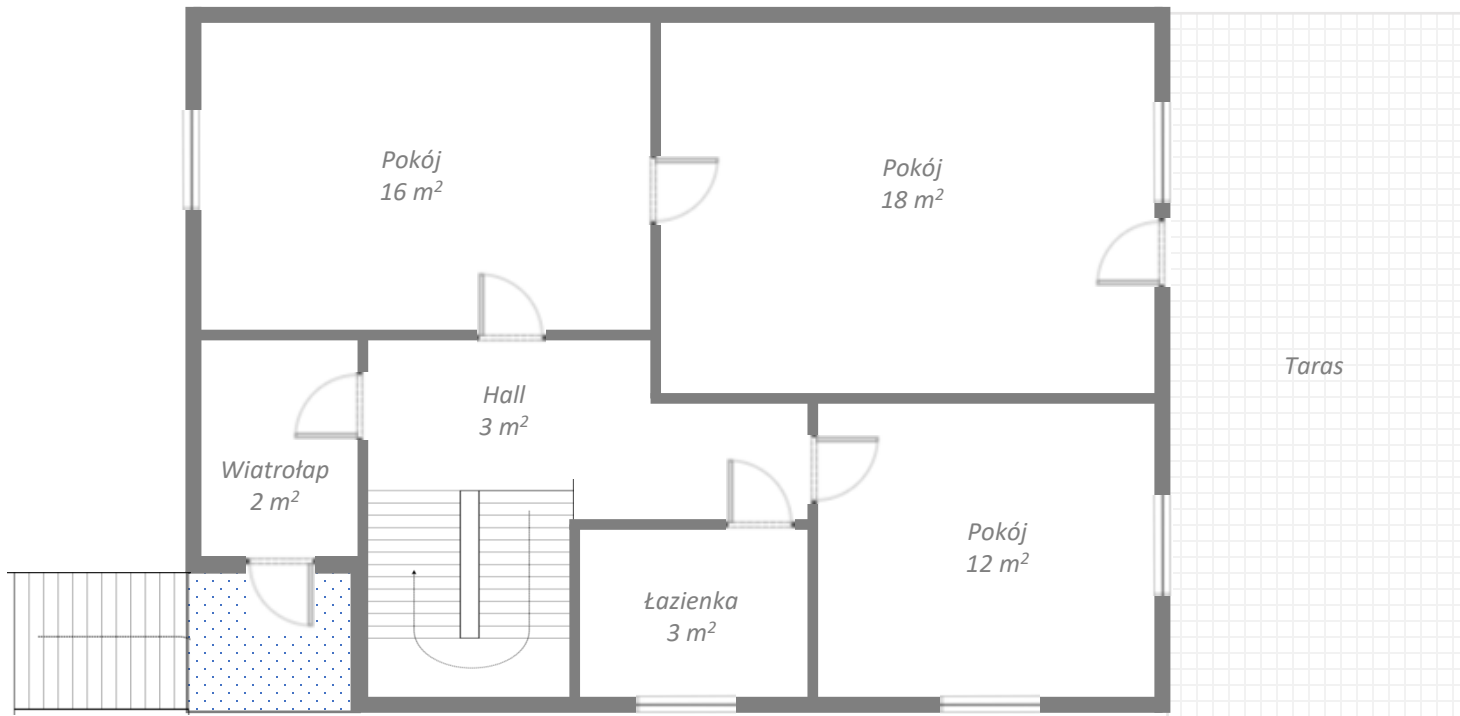


Dom, ul. Słowicza

Rozkład pomieszczeń – PIĘTRO

Rysunek poglądowy.

Wielkości pomieszczeń szacunkowe.

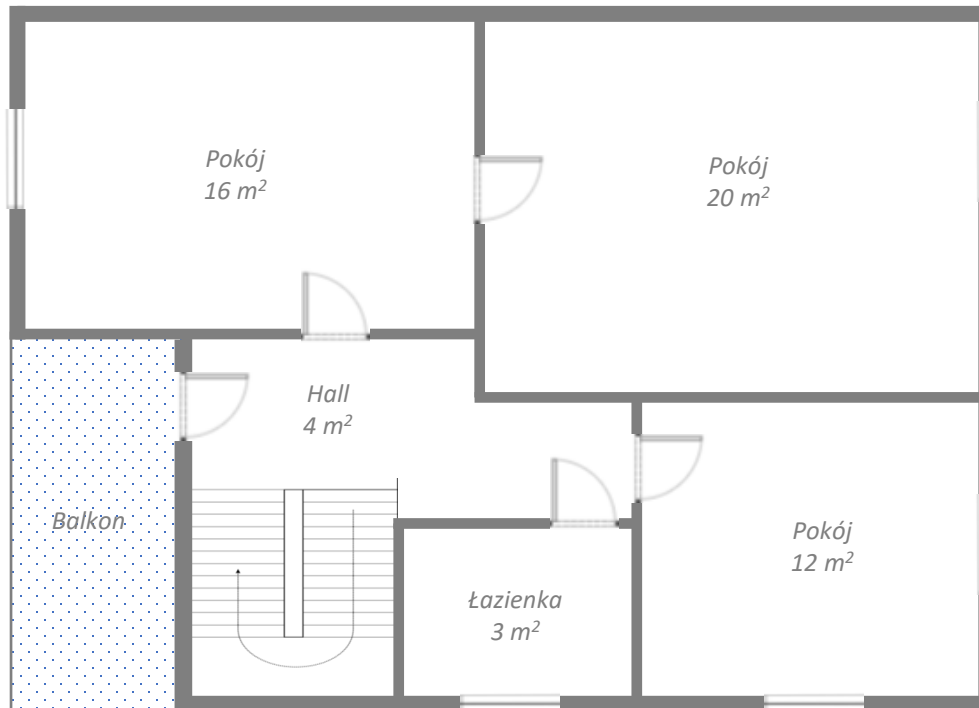

Dom, ul. Słowicza

Rozkład pomieszczeń – PODDASZE

Rysunek poglądowy.

Wielkości pomieszczeń szacunkowe.

