


Dom Kamionka

PARTER


Rzuty poglądowe
Wymiary szacunkowe

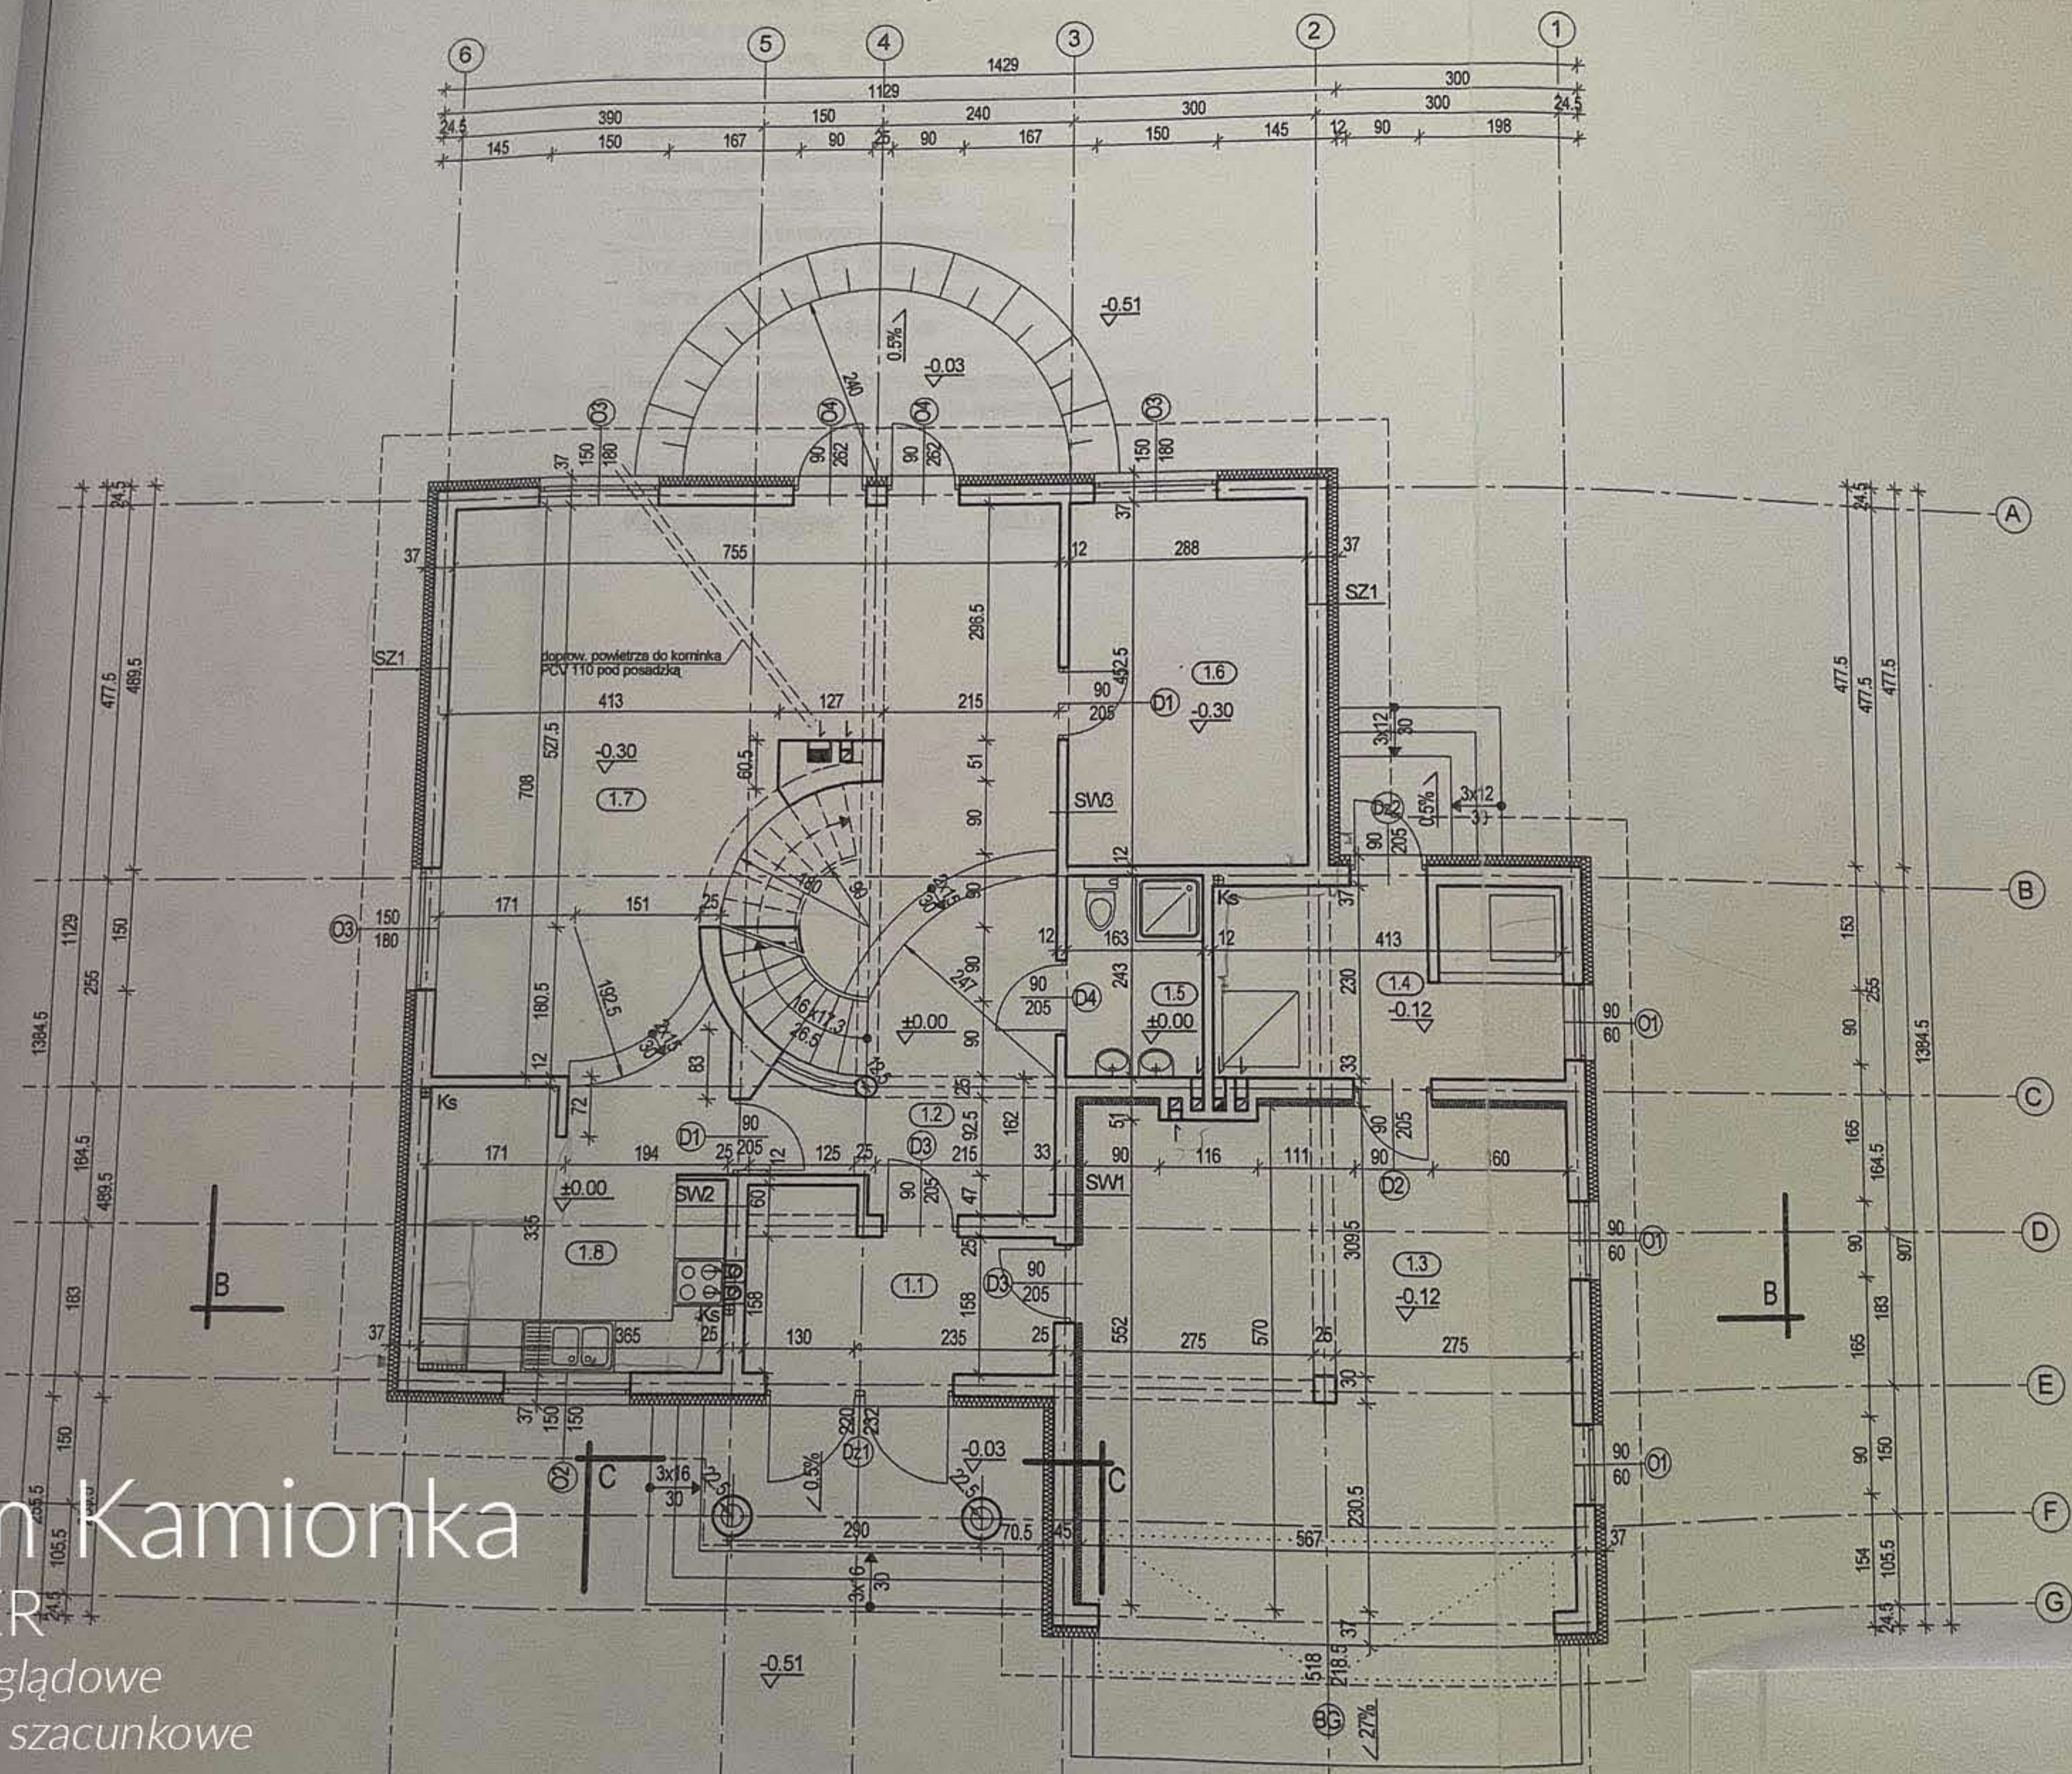

Dom Kamionka

PIĘTRO

Rzuty poglądowe
Wymiary szacunkowe

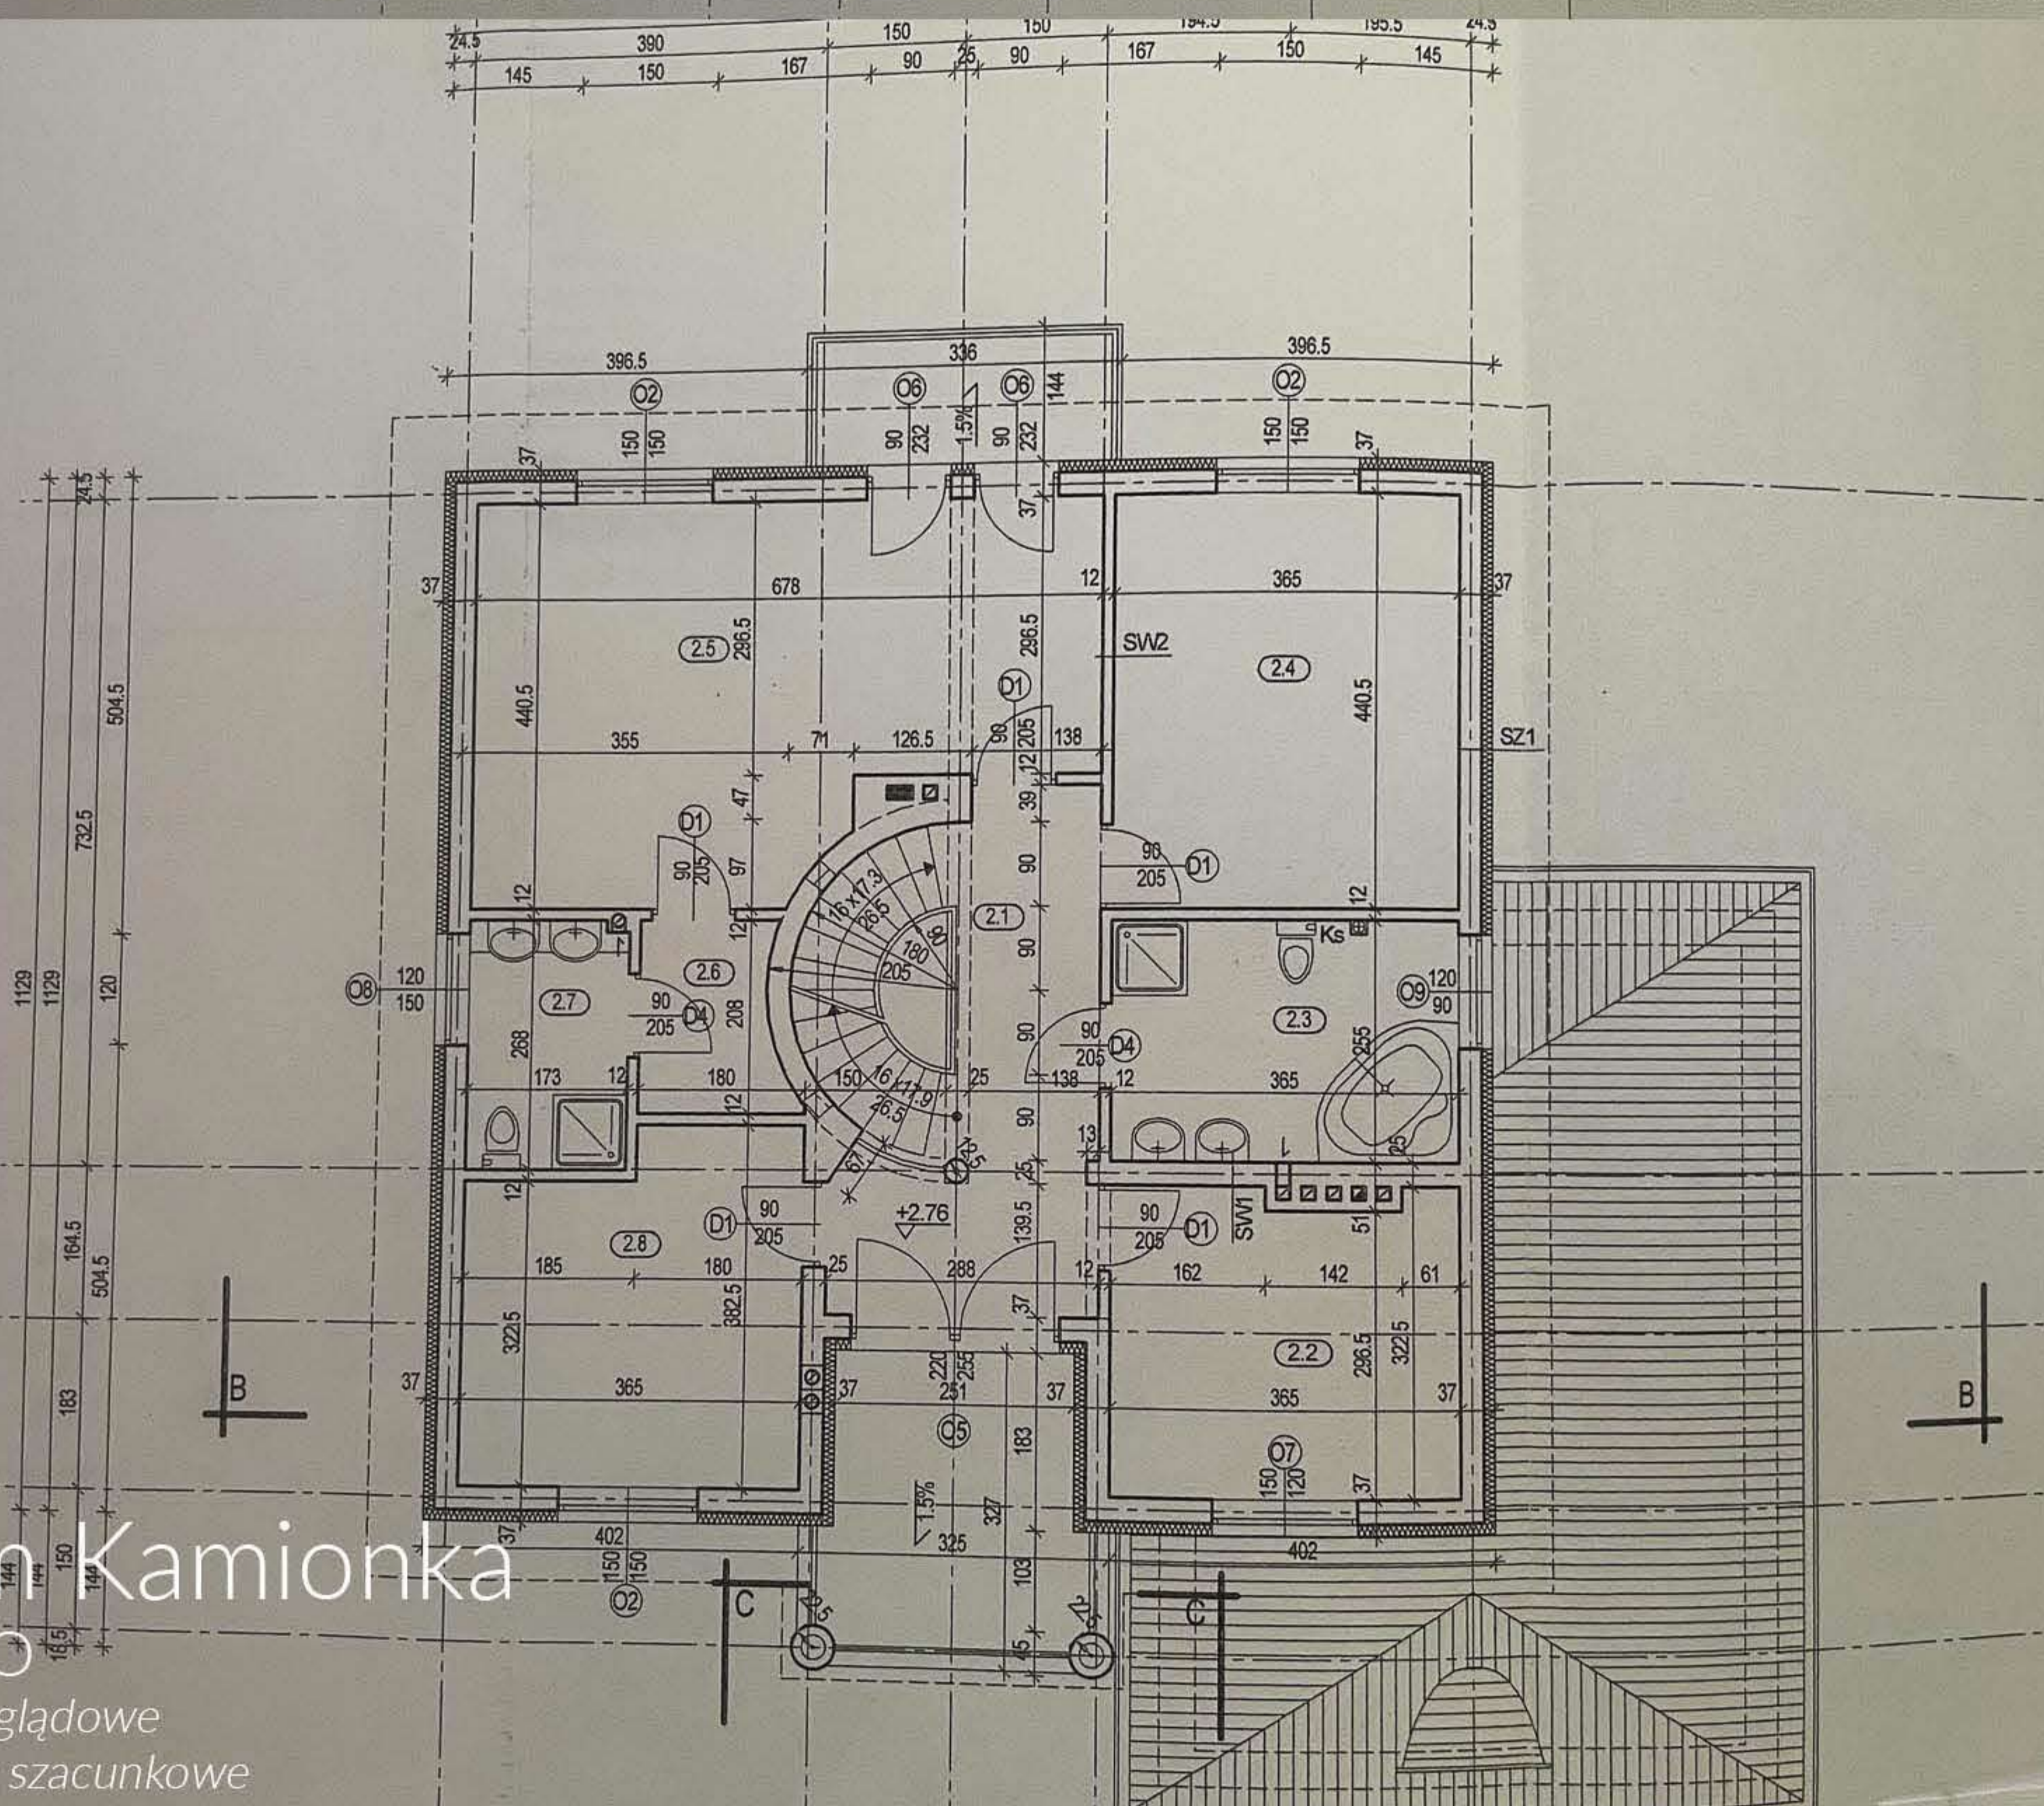

Dom Kamionka

PODDASZE

Rzuty poglądowe
Wymiary szacunkowe

